Kantoor B

Pannenhoef/Leemerhoef, Eikenburg
UGO
09-03-2021
schaal 1:50

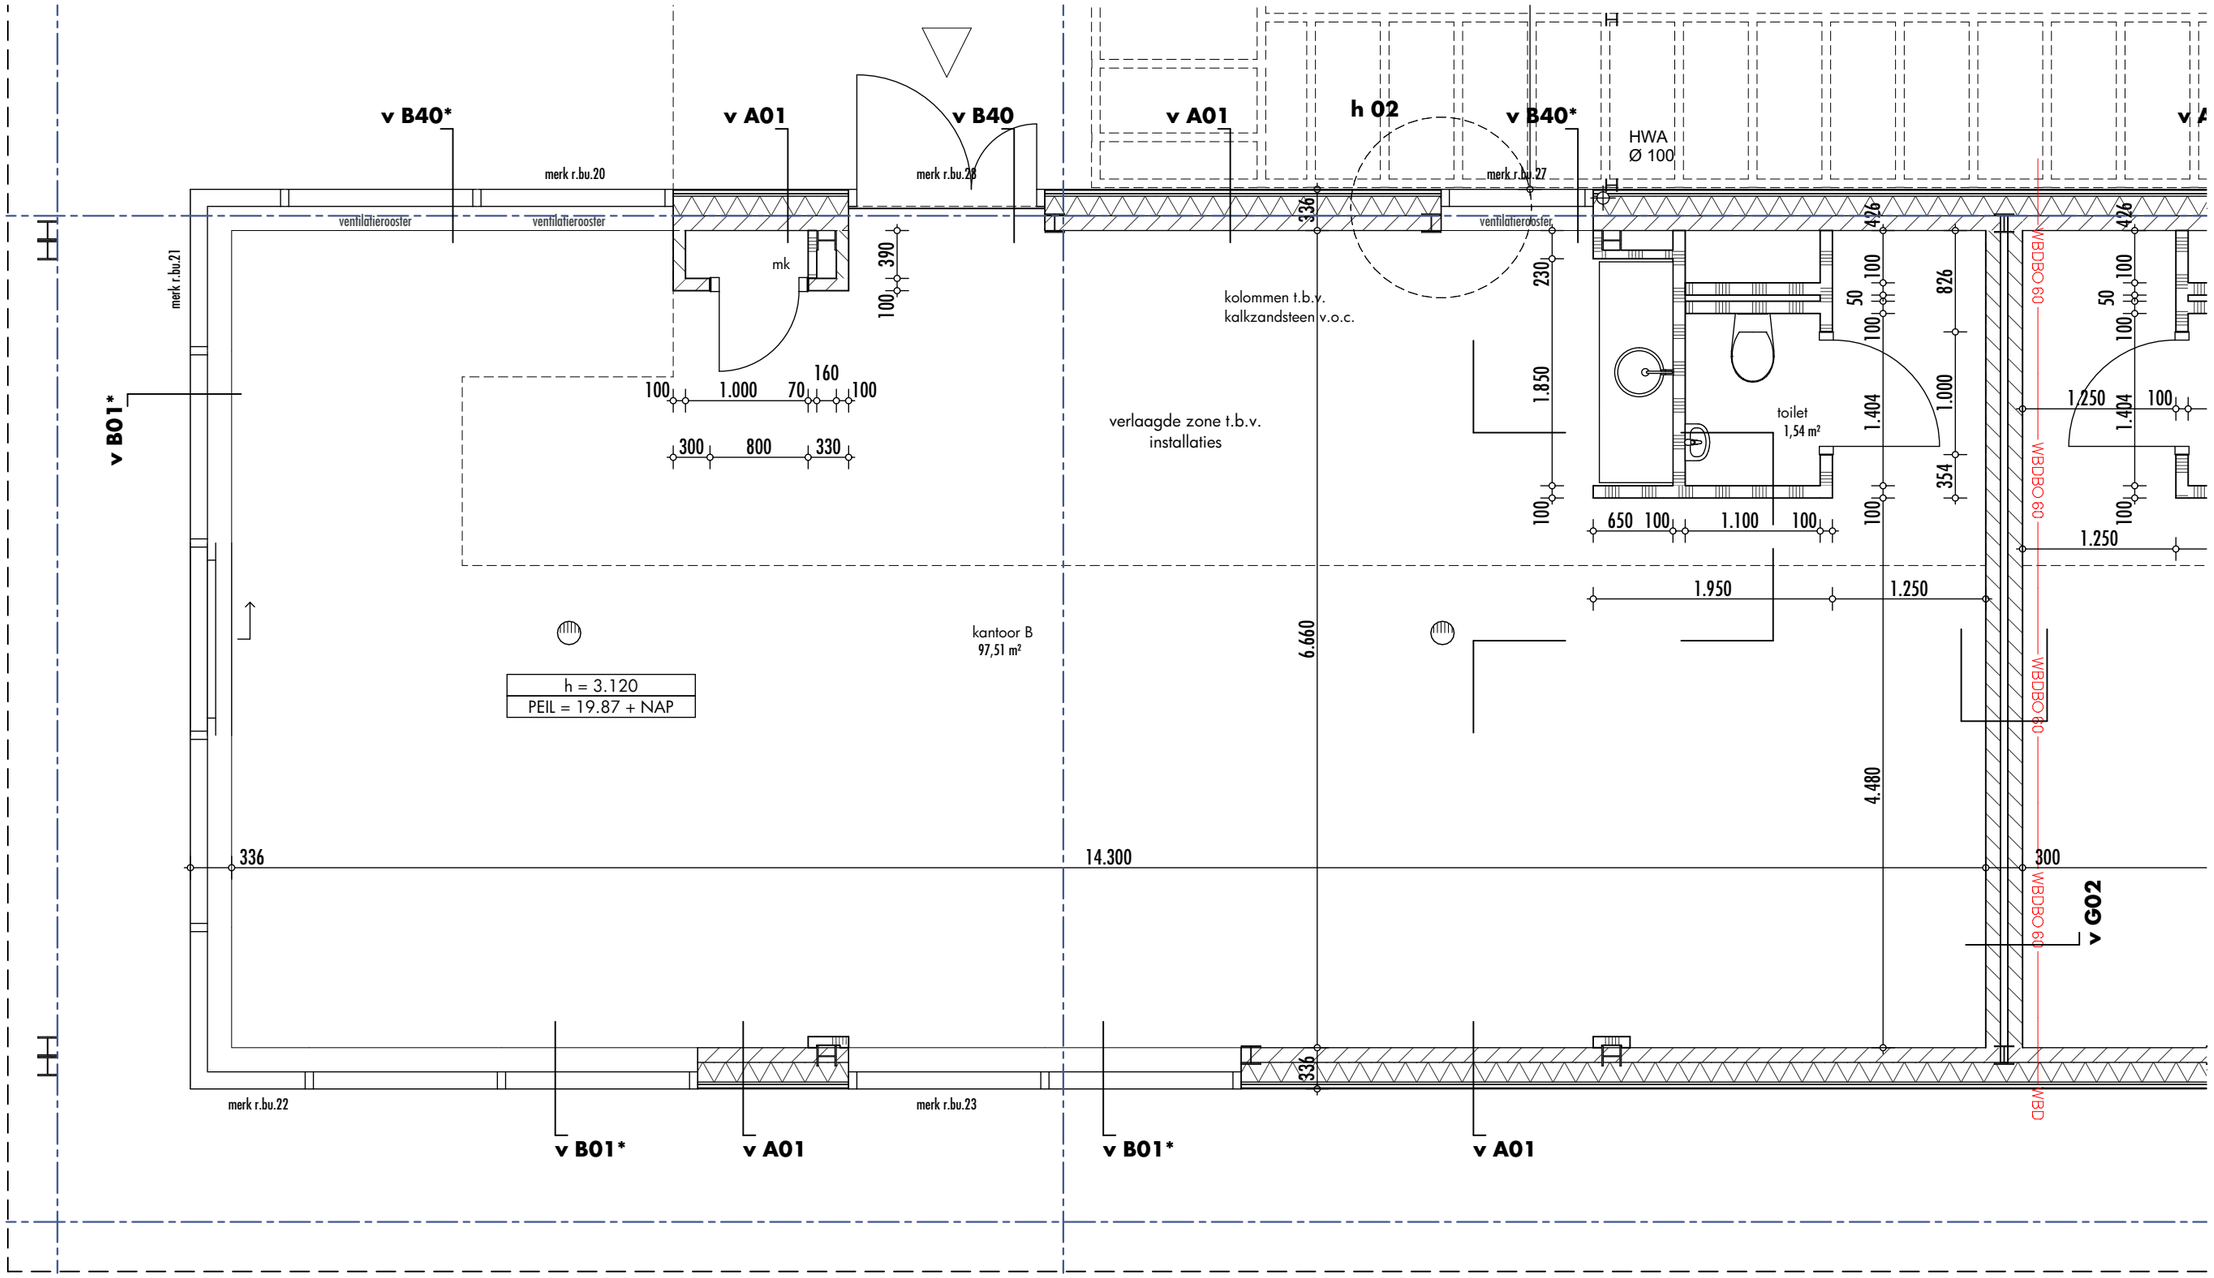


FAAM architects